


Согласовано				Взам. инв. №	
				Подпись и дата	
				Инв. № подл.	

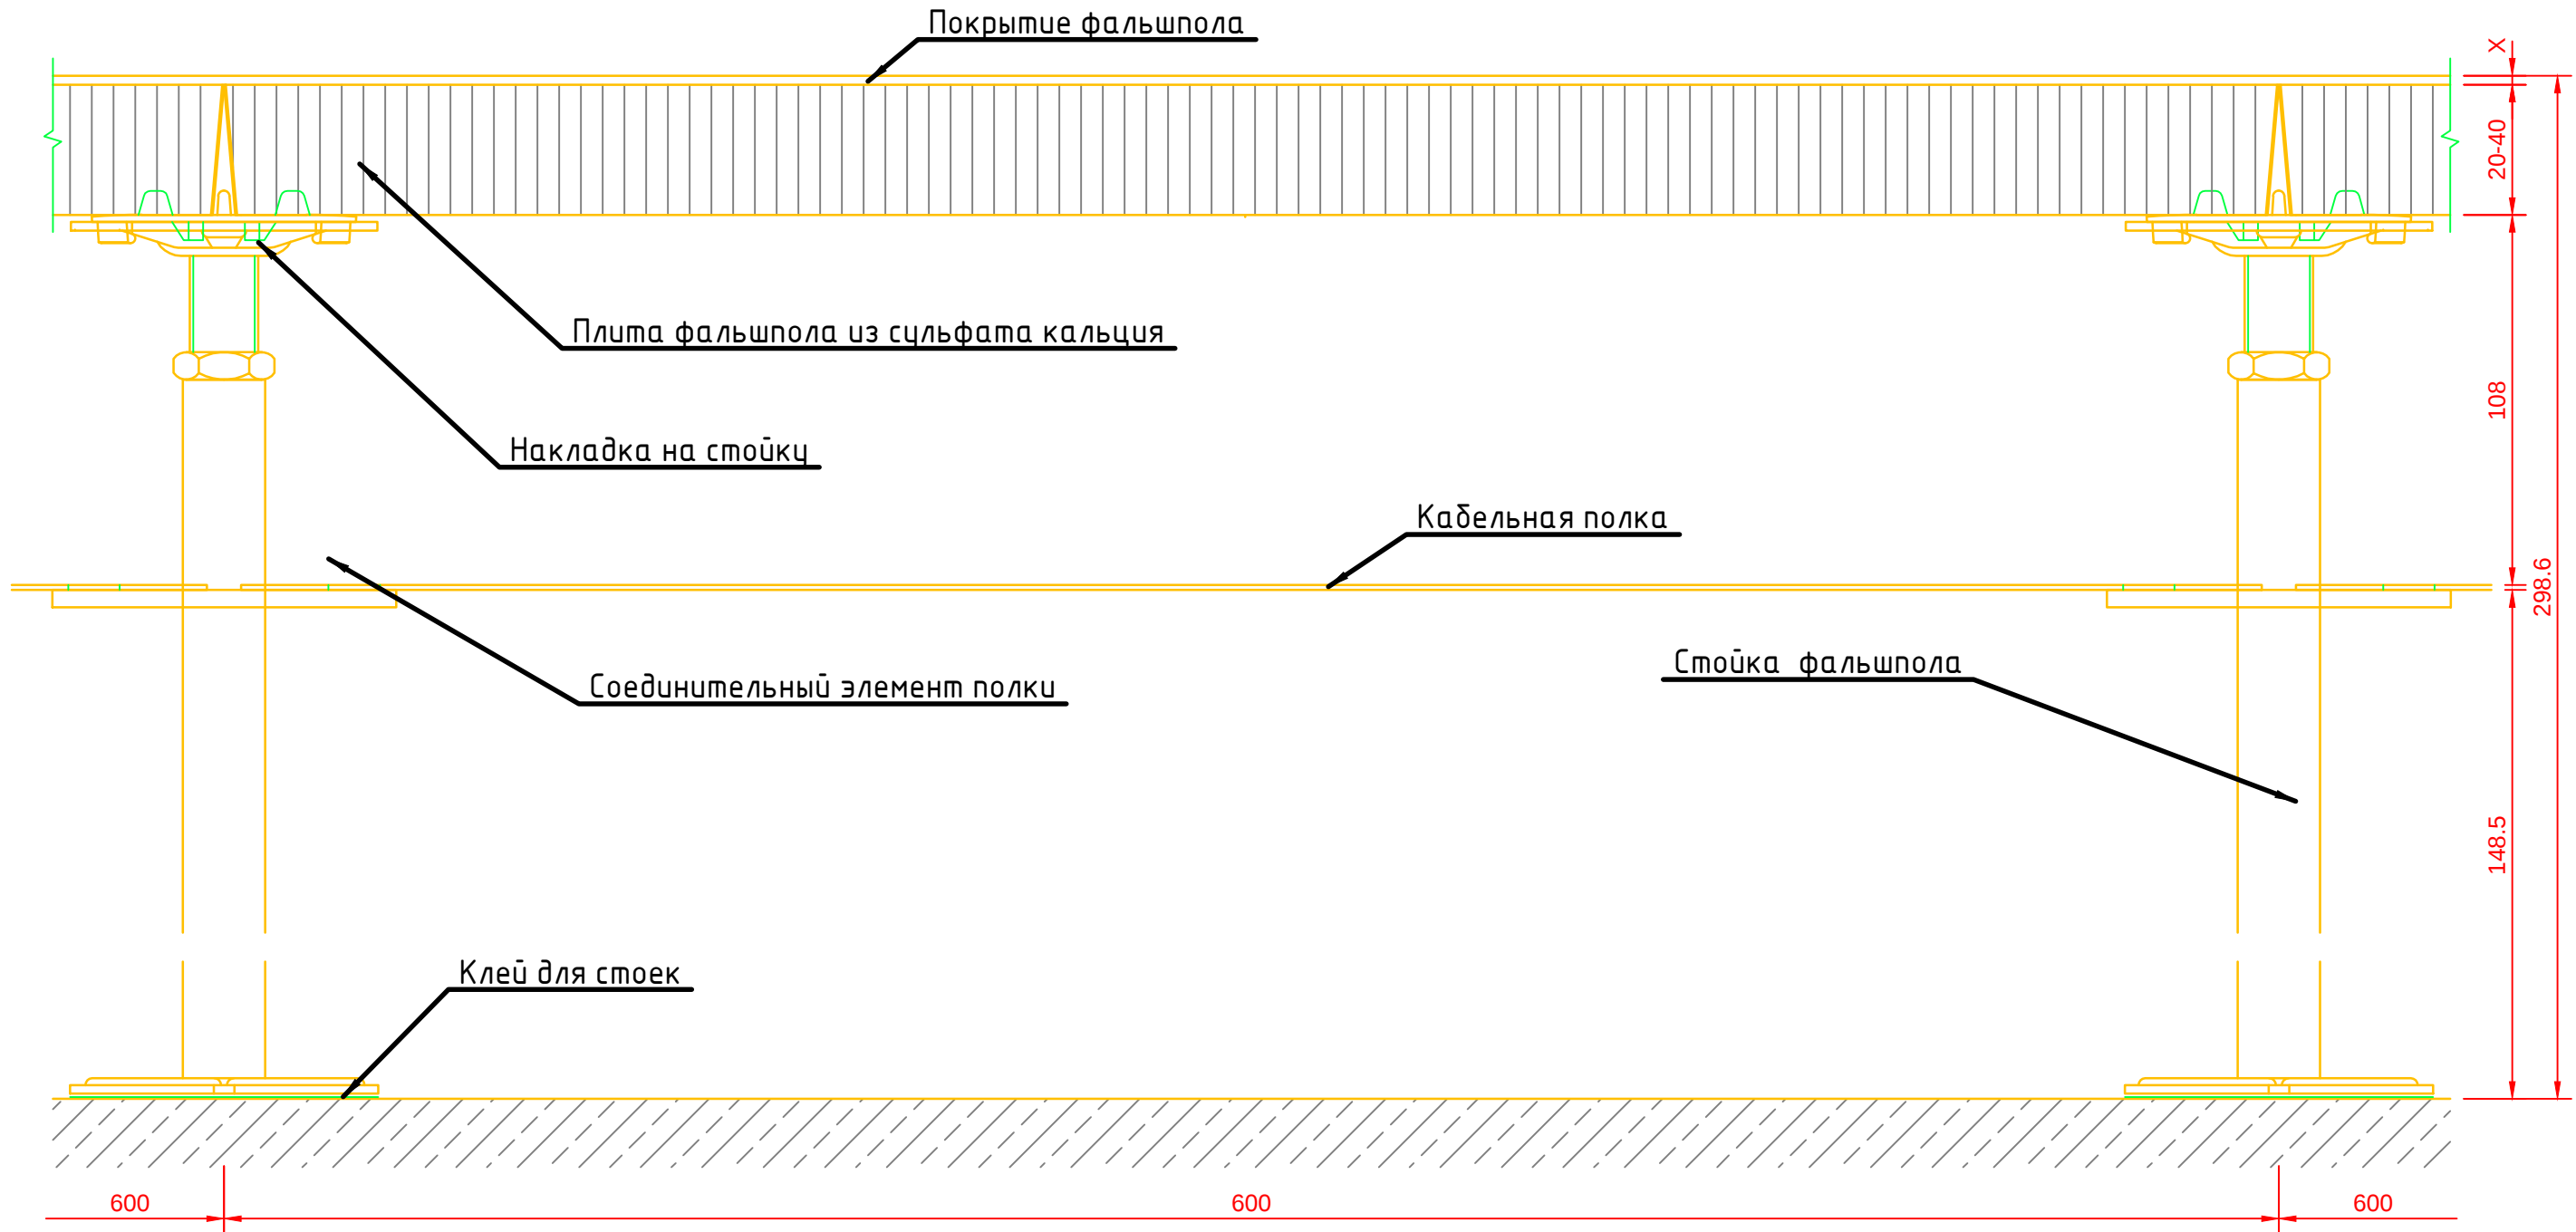

Изм.	Кол. уч.	Лист	№ док.	Подп.	Дата			
						Стадия	Лист	Листов
						</		