


Согласовано					
Инв. № подл.	Подпись и дата		Взам. инв. №		

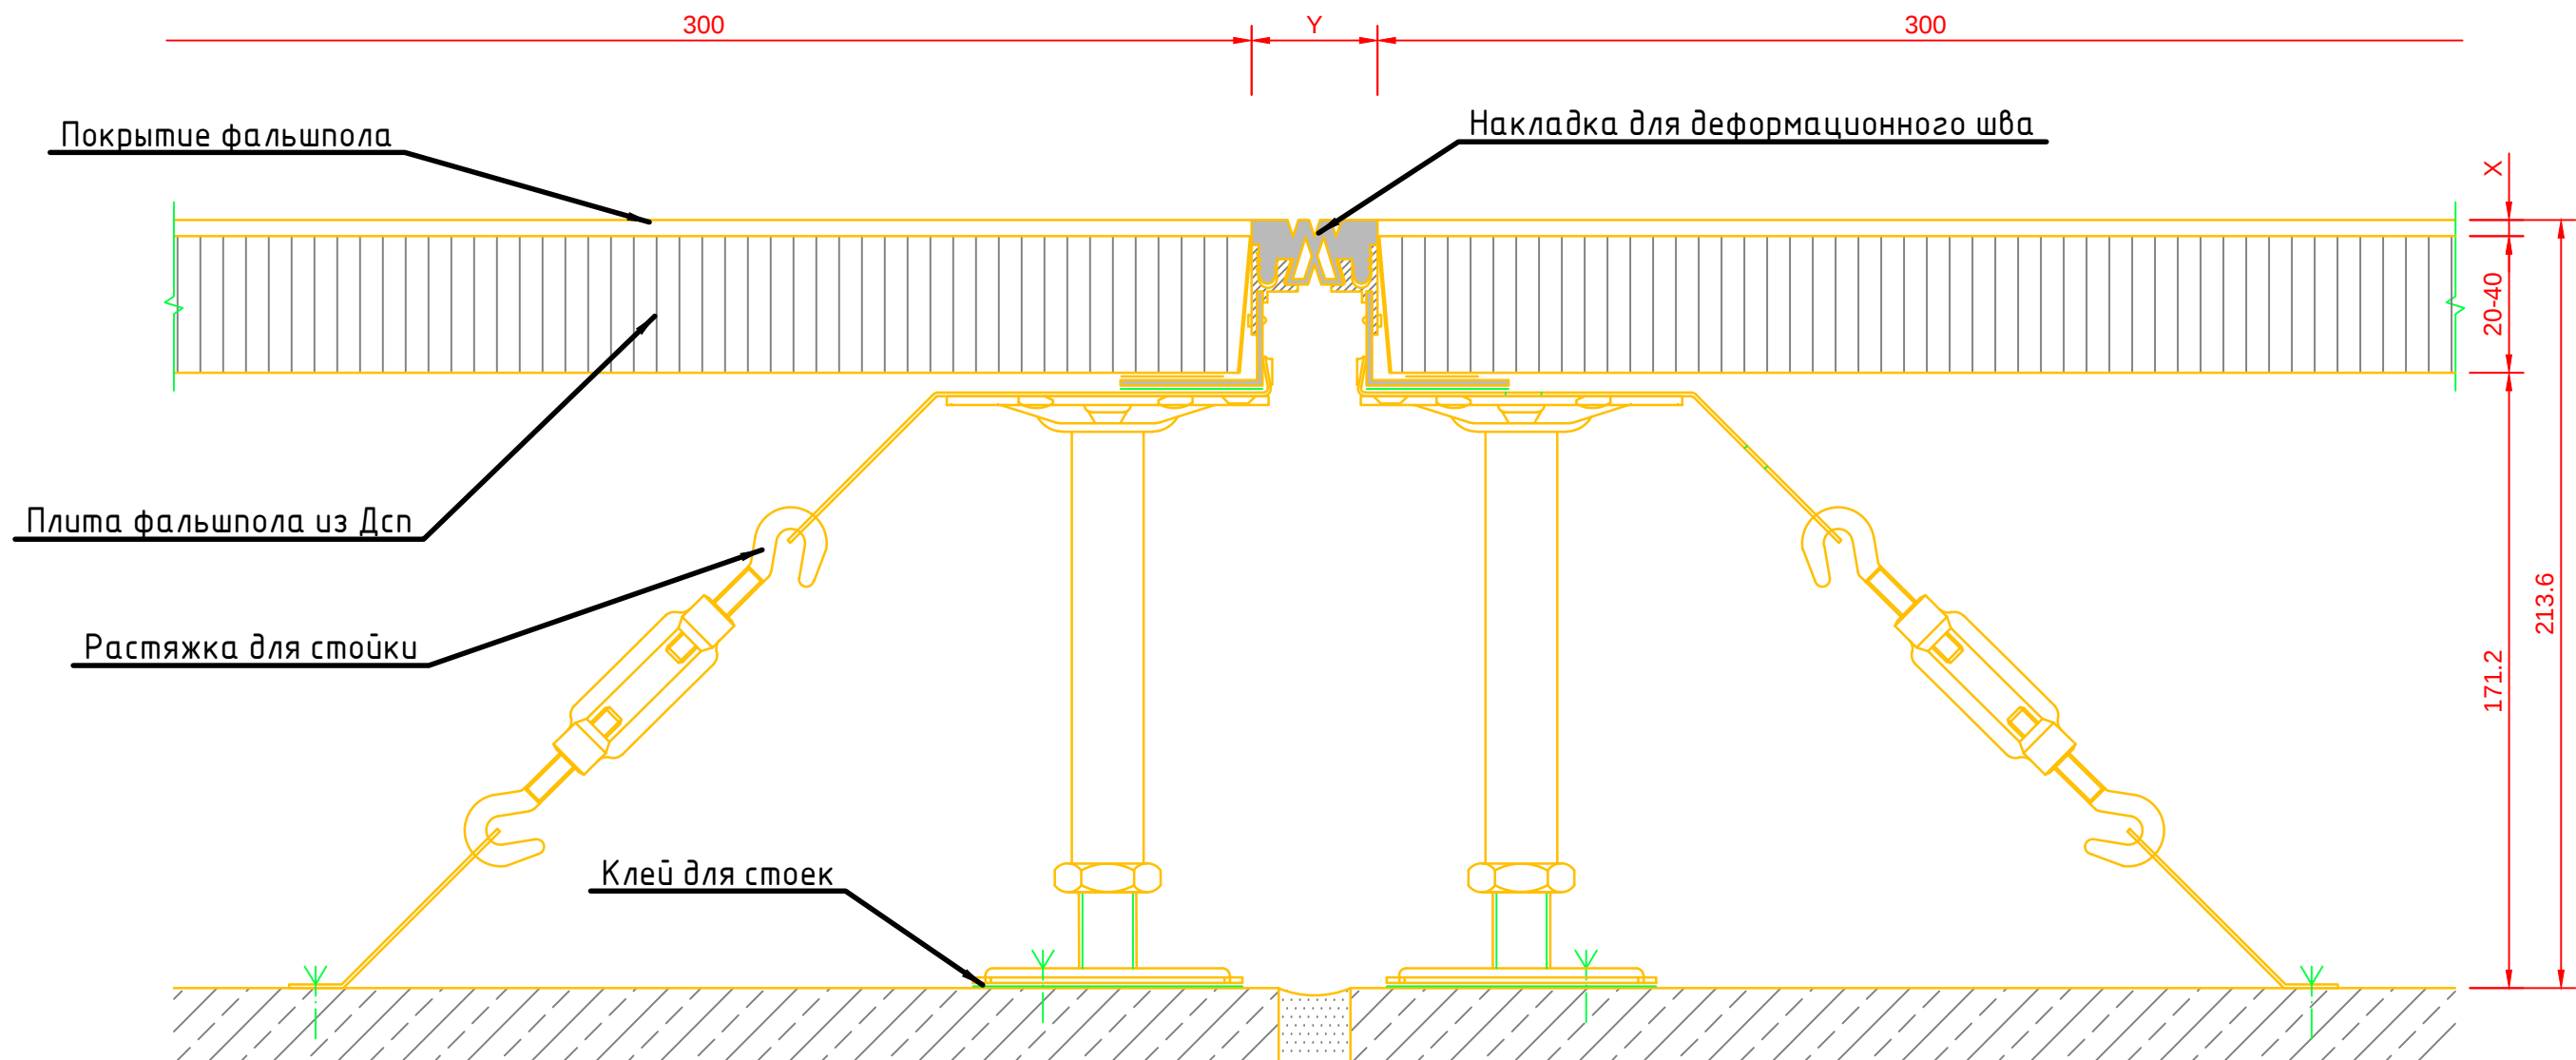

Изм.	Кол. уч.	Лист	№ док.	Подп.	Дата			
						Стадия	Лист	Листов
						K&R D.E.S.I.G.N.		